

汕头市公安局濠江分局
达濠派出所修缮项目

设计图


2022年01月制



备注:

- 全部设计图则及说明之版权属于本公司，未得本公司授权同意，不得使用、抄袭及复制。
- 所有尺寸均需作实地核对，不能以量度图中尺寸作准，如发现与现场实际尺寸有出入请与本公司联系。
- 所有隐藏结构均需按国家防火

设计有限公司
ETON Design Company Limited

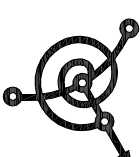

ETON
Design

TEL: 0754-88461133 FAX: 0754-88463382
E-mail: HYT886@21cn.com
QQ: 767719615
Add: 汕头市龙湖区榕江路四号金华大厦六零四室

DATE	
DATE	
DATE	
DATE	
DATE	
DATE	2021-09-24
项目 ISSUES	

达濠派出所
室内装饰工程

图则内容
DRAWING TITLE

三层平面布置图

制图: 000

设计:

校对:

审核:


JOR NO
DRAWING NO

CLASS
P-01

SCALE 1: 100

DATE

02

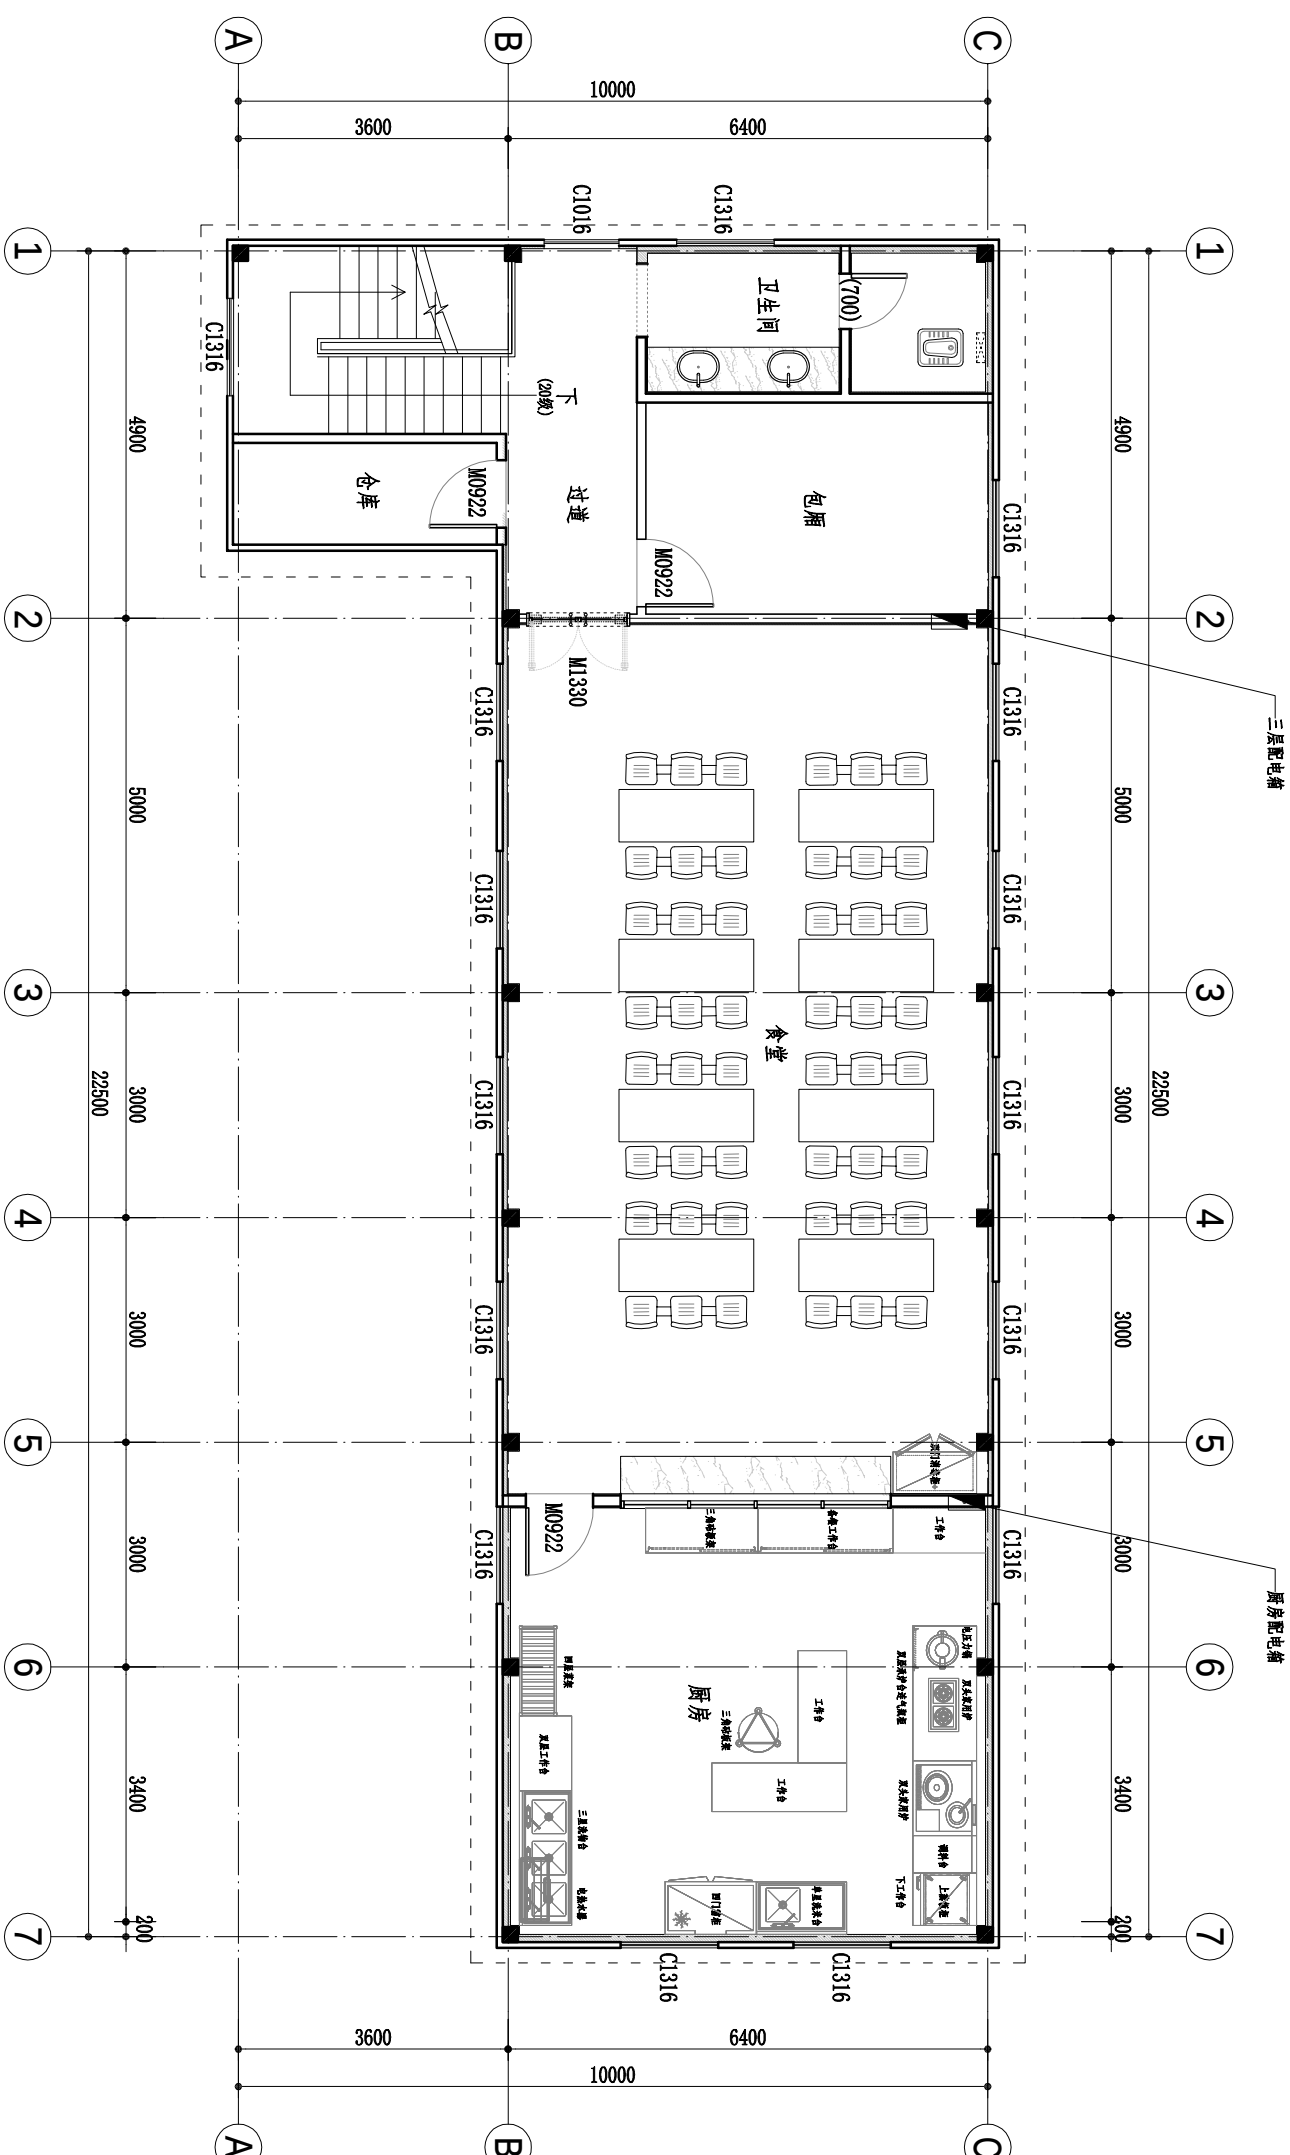


[三层平面布置图 SCALE 1:100]

备注：

- 全部设计图则及说明之版权属于本公司，未得本公司授权同意，不得使用、抄袭及复制。
- 所有尺寸均需作实地核对，不能以量度图中尺寸作准，如发现与现场实际尺寸有出入请与本公司联系。
- 所有隐藏结构均需按照国家防火

映腾室内设计有限公司
ETON Design Company Limited

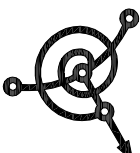

ETON
DESIGN

TEL:0754-88461133 FAX:0754-88463382
E-mail: HYT886@21cn.com
QQ: 767719615
Add:汕头市龙湖区榕江路四号金华大厦六零四室

DATE	
DATE	
DATE	
DATE	
DATE	
DATE	2021-09-24

项目 ISSUES

达濠派出所
室内装饰工程

图则内容
DRAWING TITLE

三层天花造型、灯具尺寸图

制图：000

设计：

校对：


审核：

JDR NO	图号
CLASS	DRAWING NO
SCALE 1: 75	P-04

DATE 05

图例	说明
----	----

—— —	侧藏22W 4000K LED灯条
□	60W 600*600mm灯光板
□	22W 300*300mm灯光板
□	10寸排气扇
◆	外购吊灯 Ø800mm

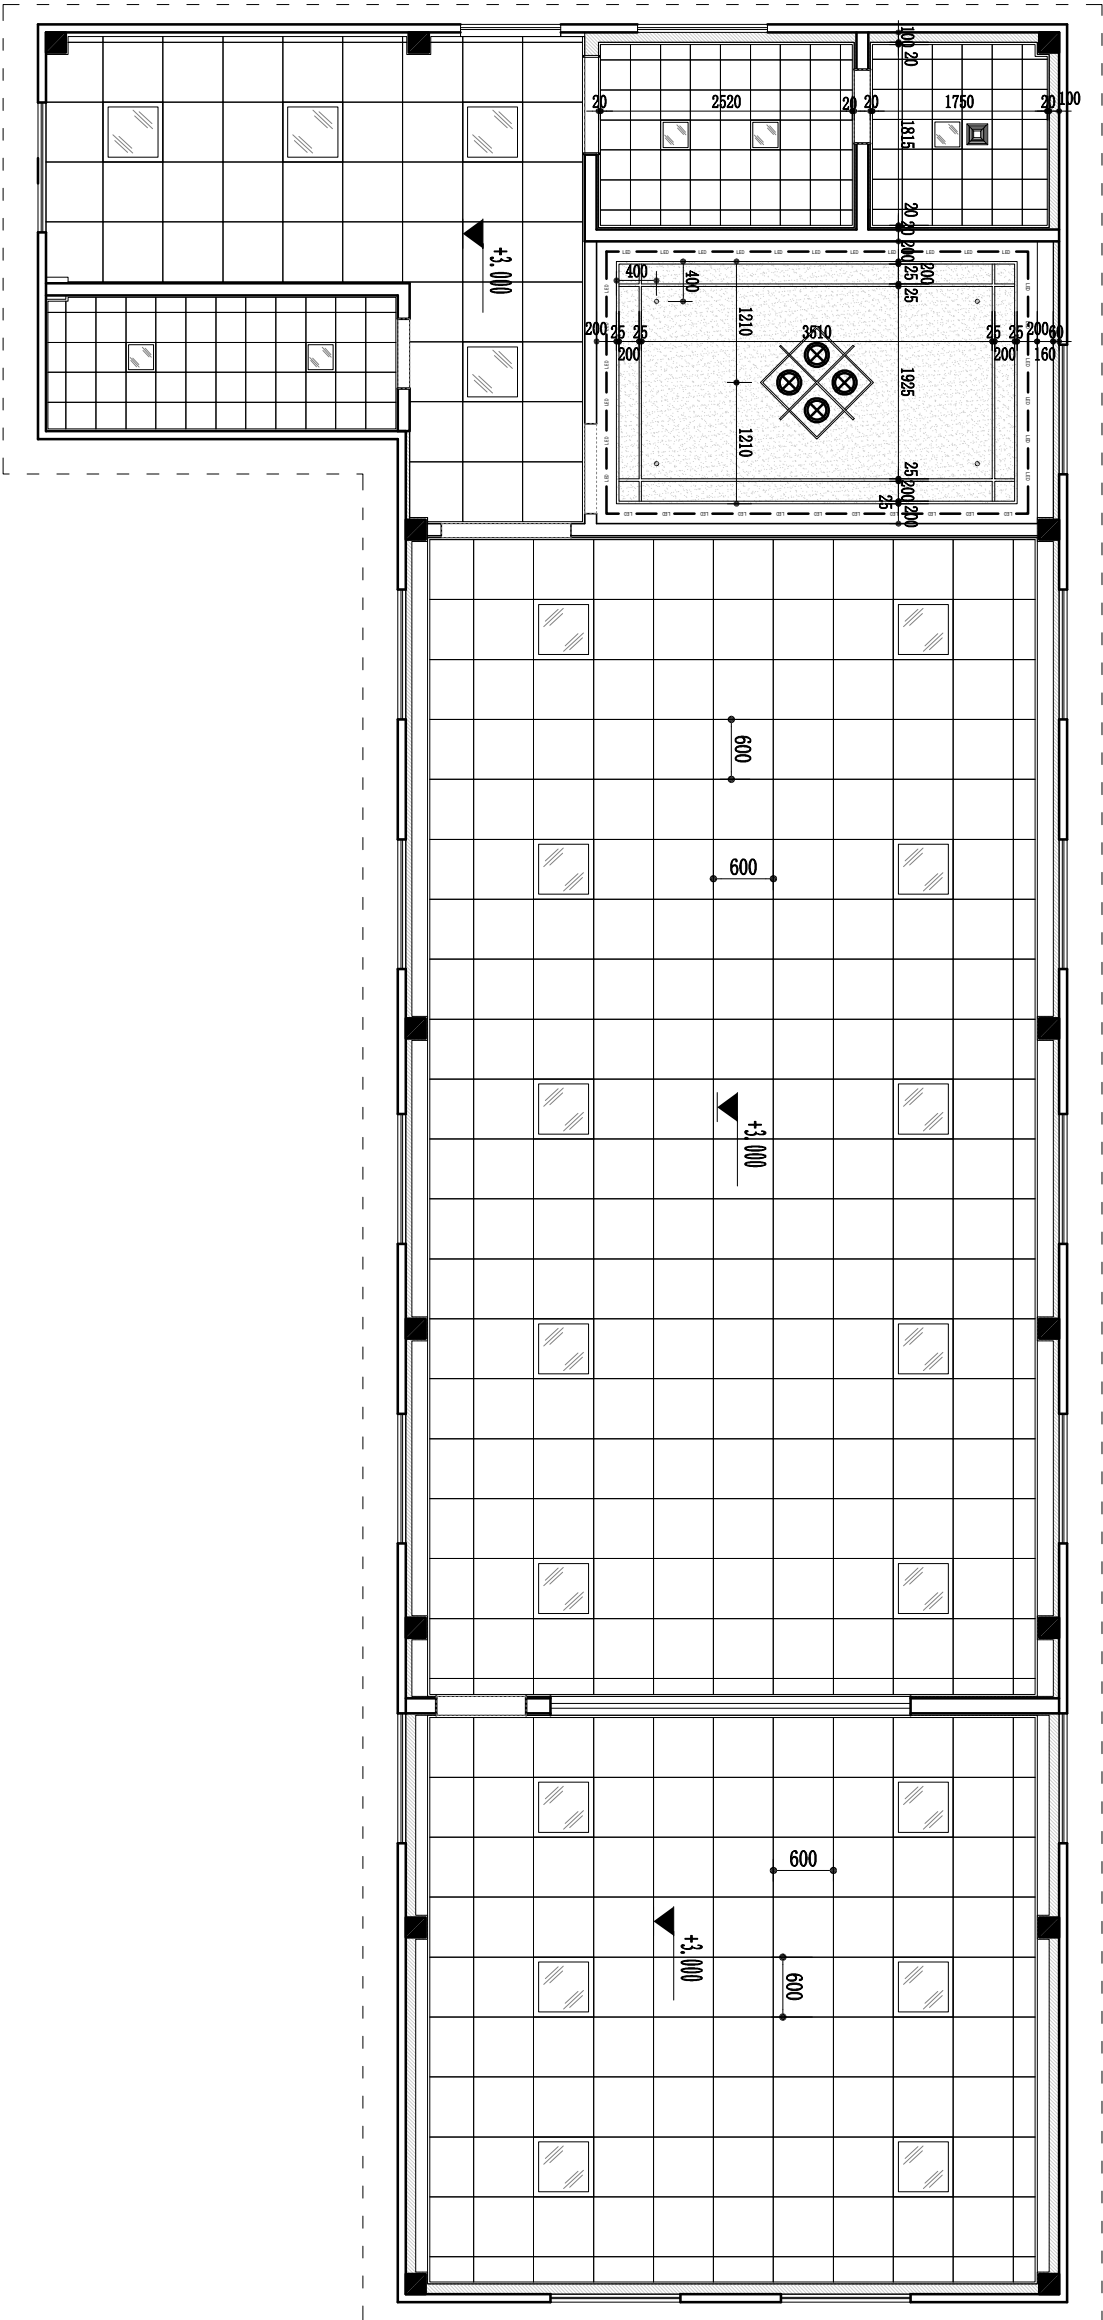


[三层天花造型、灯具尺寸图 SCALE 1:75]

备注：

- 全部设计图则及说明之版权属于本公司，未得本公司授权同意，不得使用、抄袭及复制。
- 所有尺寸均需作实地核对，不能以量度图中尺寸作准，如发现与现场实际尺寸有出入请与本公司联系。
- 所有隐蔽结构均需按照国家防火

映騰室內設計有限公司
ETON Design Company Limited

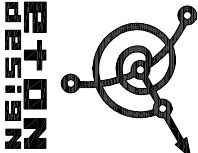

TEL:0754-89461133 FAX:0754-89463362
E-mail: HYT886@21cn.com
QQ: 767719615
Add:汕头市龙湖区榕江路西号金华大厦六零四室

DATE	
DATE	
DATE	
DATE	
DATE	
DATE	2021-09-24


项目 ISSUES

达源派出所
室内装饰工程


图则内容
DRAWING TITLE
天花剖面详图


制图：000
设计：
校对：
审核：

JOR NO	图号 DRAWING NO
CLASS	T-01
SCALE 1: 5	
DATE	






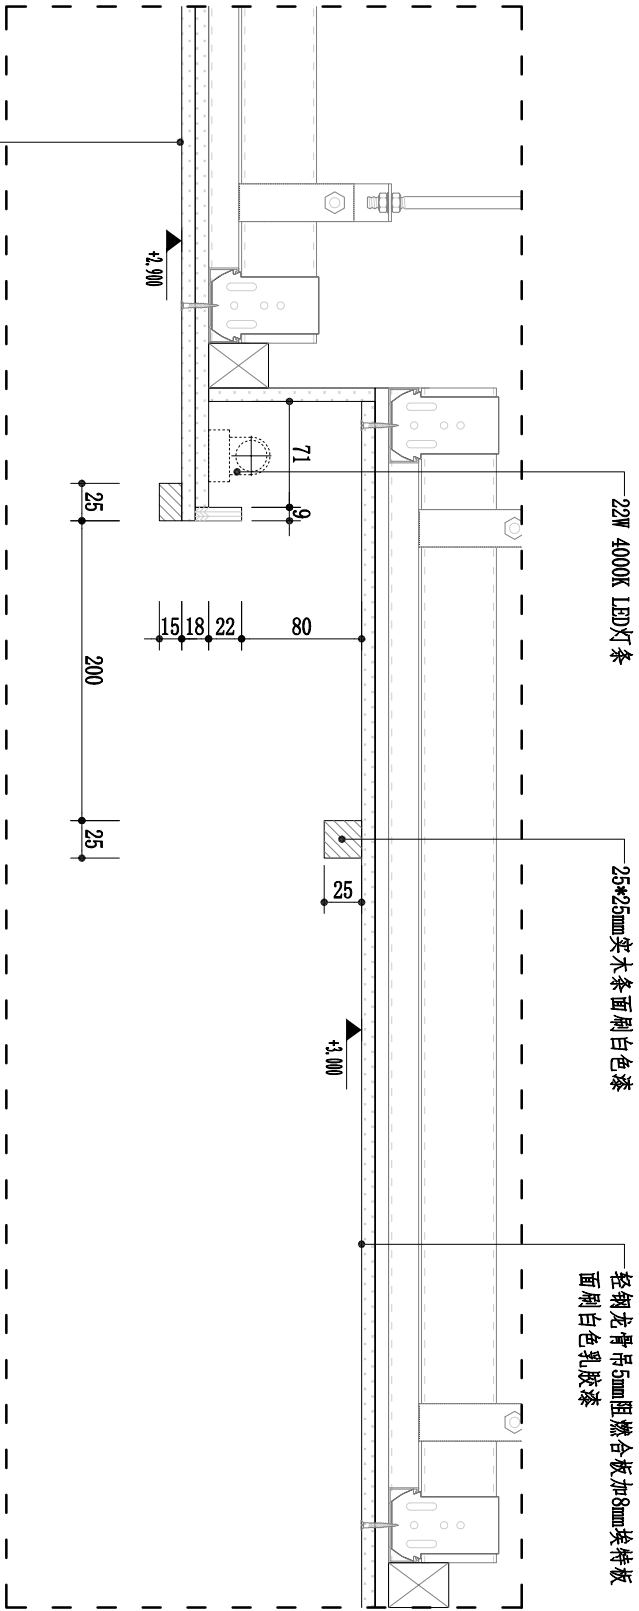


[天花剖面详图 SCALE 1:5]

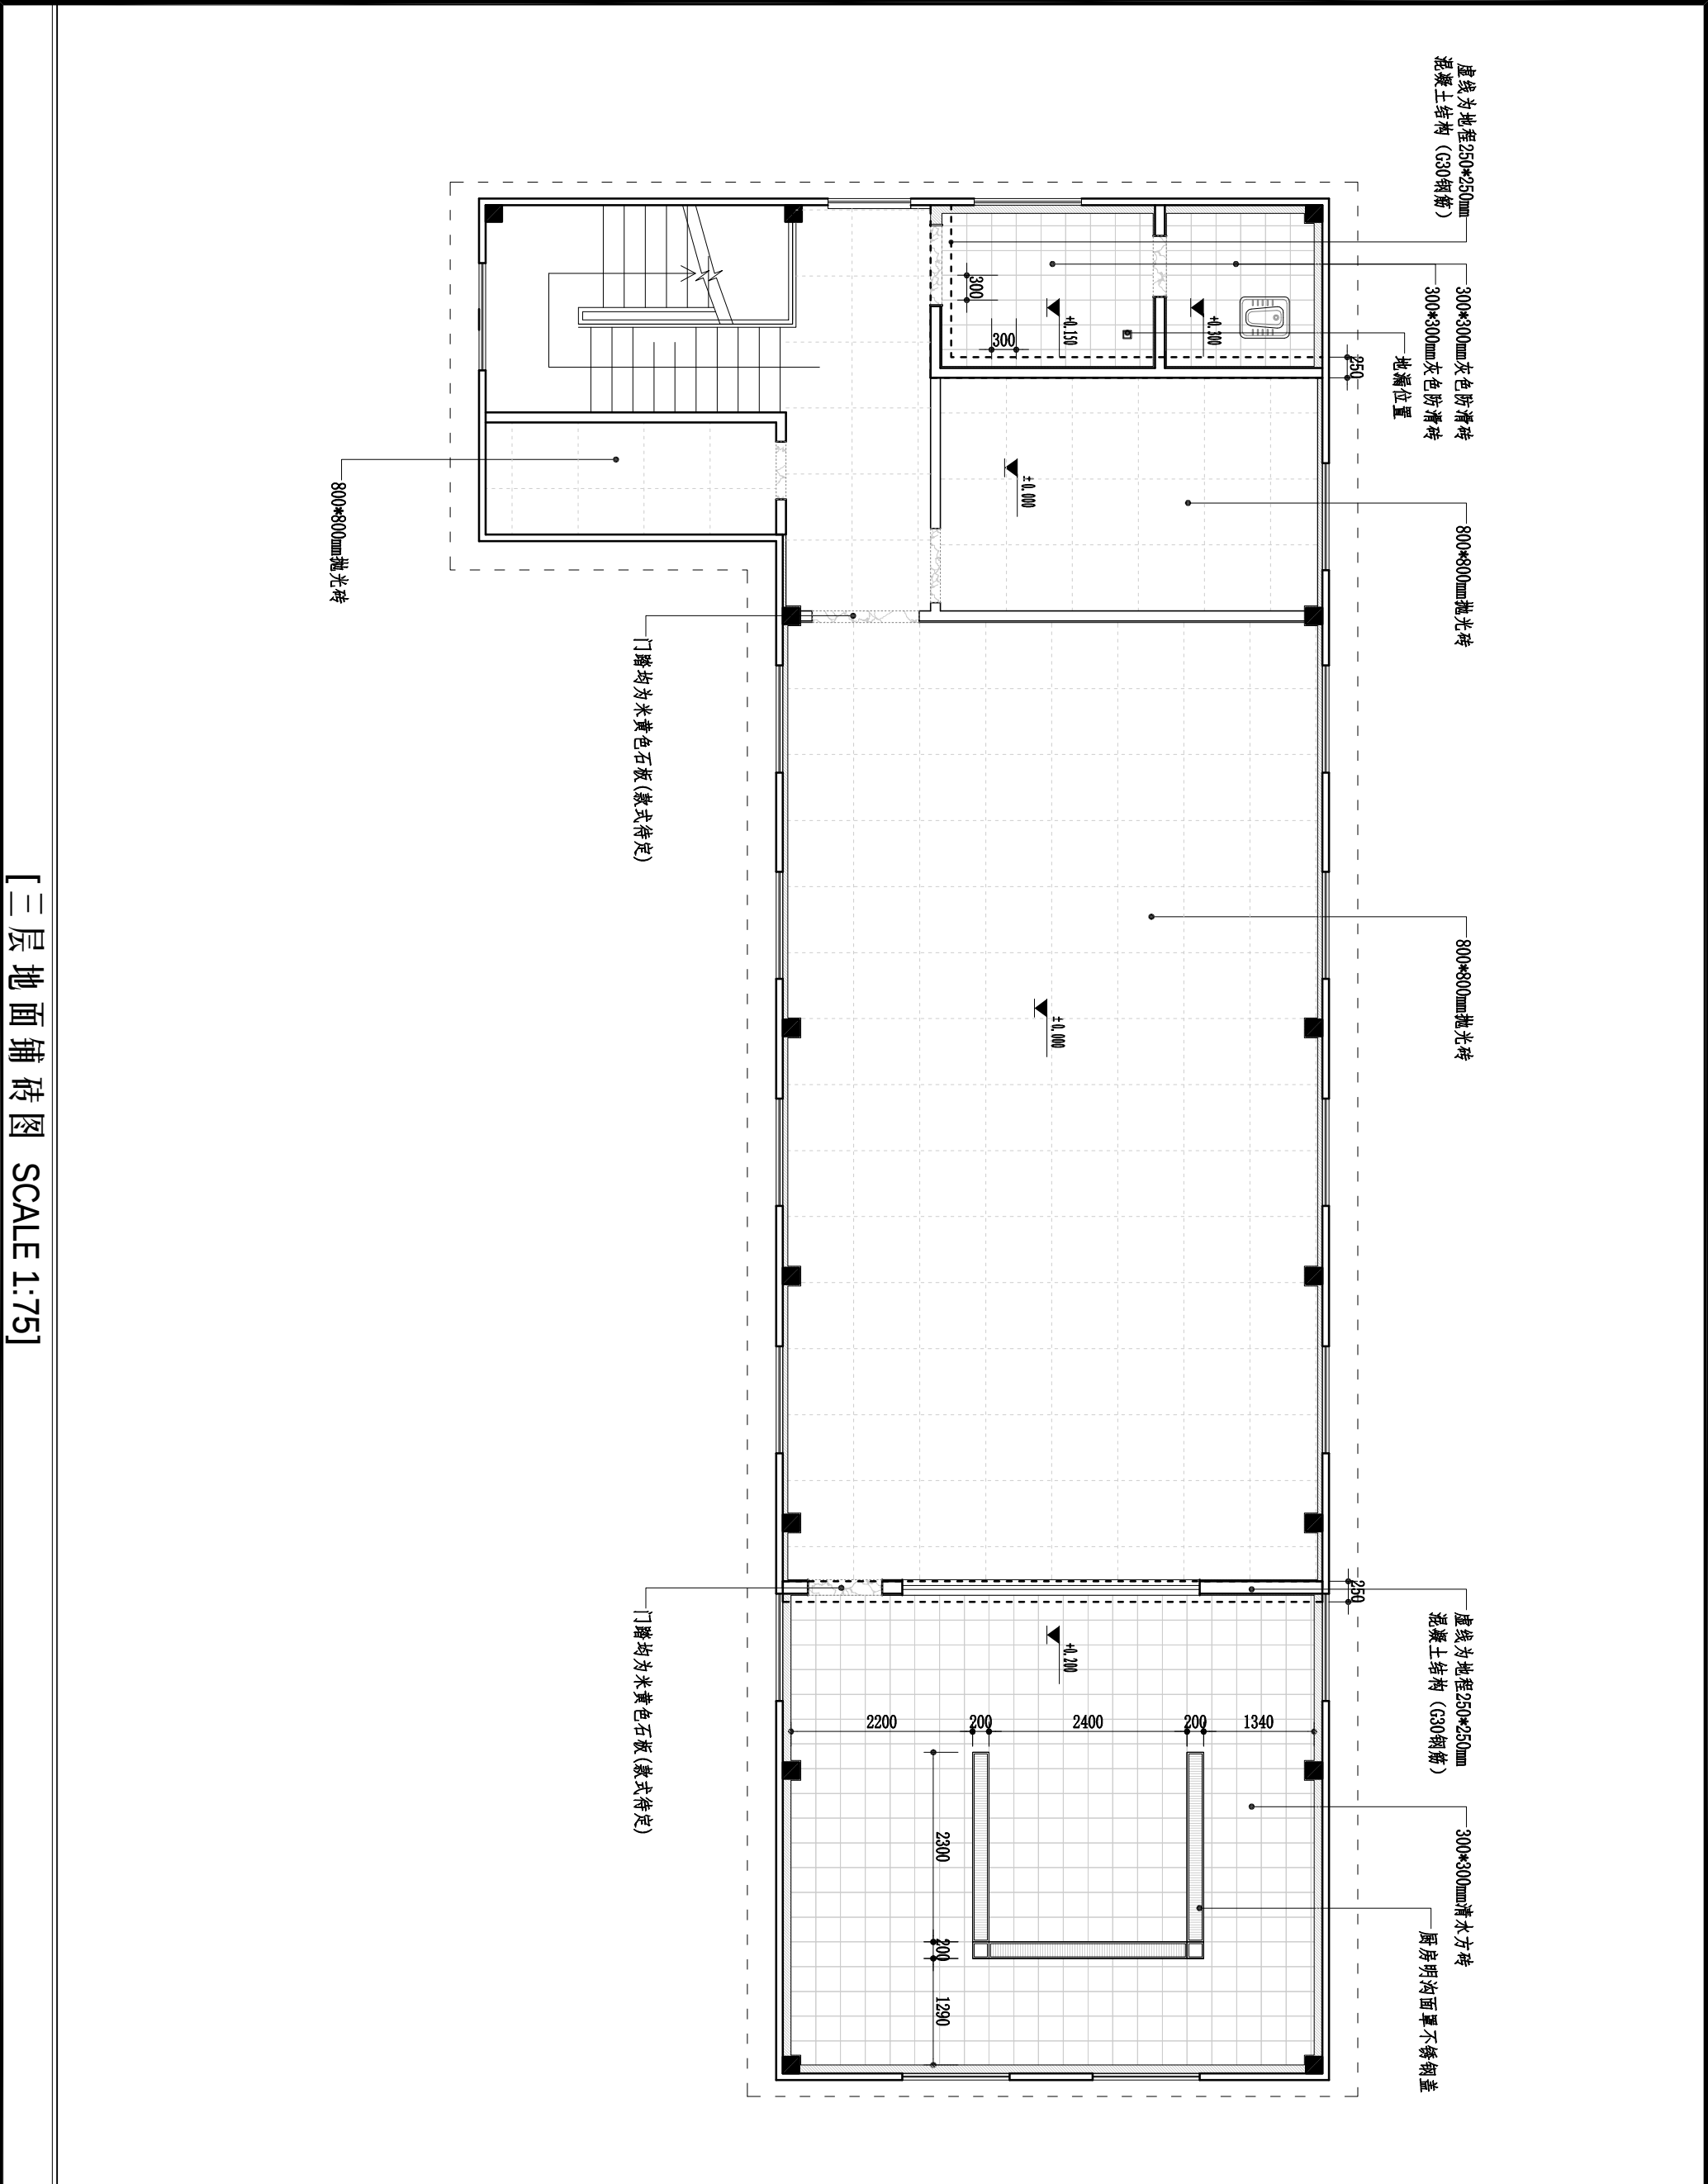

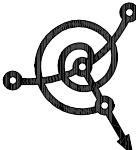备注：		● 全部设计图则及说明之版权属于本公司，未得本公司授权同意，不得使用、抄袭及复制。
		● 所有尺寸均需作实地核对，不能以量度图中尺寸作准，如发现与现场实际尺寸有出入请与本公司联系。
		● 所有隐蔽结构均需按照国家防火
映 腾 室 内 快 计 有 限 公 司 ETON Design Company Limited		
		
TEL:0754-88461133 FAX:0754-88463382 E-mail: HYT886@21cn.com QQ: 767719615 Add: 汕头市龙湖区禧虹路四号金华大厦六零四室		
DATE		
DATE		
DATE		
DATE		
DATE	2021-09-24	
项目 ISSUES		
达源派出所		
室内装饰工程		
图 案 内 容 DRAWING TITLE 三层地面铺砖图		
制 图：000		
设计：		
校对：		
审核：		
JOR NO	图号 DRAWING NO	
CLASS	P-05	
SCALE 1: 75		
DATE	07	

[三层地面铺砖图 SCALE 1:75]

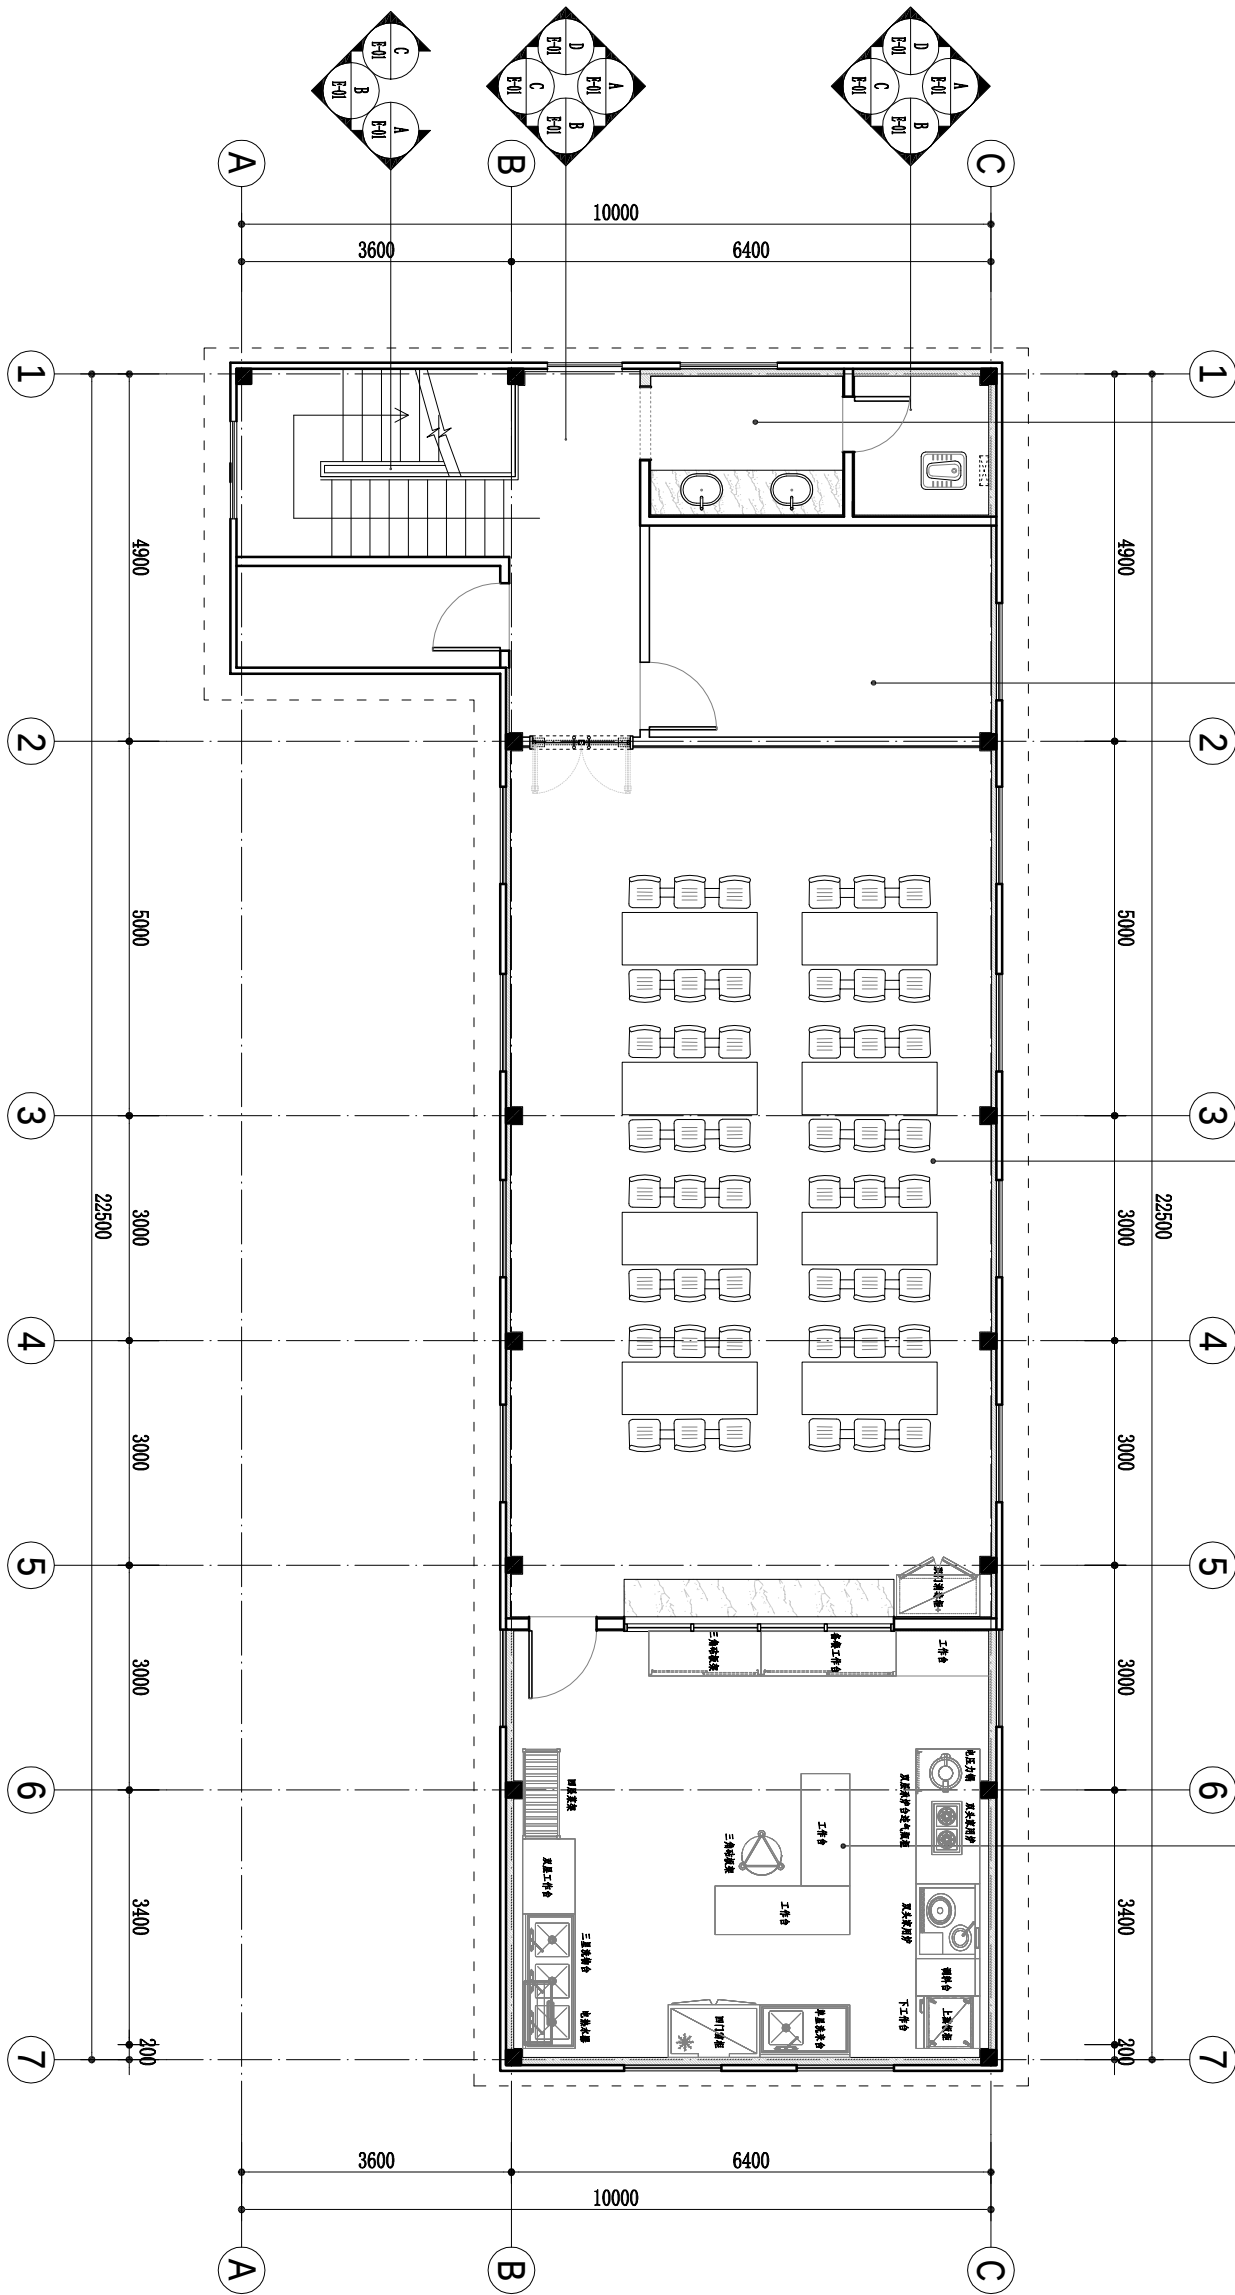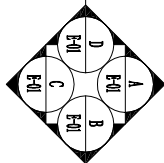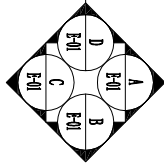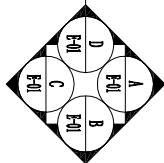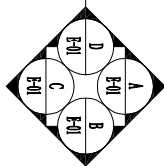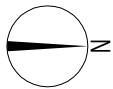

备注:

- 全部设计图则及说明之版权属于本公司，未得本公司授权同意，不得使用、抄袭及复制。
- 所有尺寸均需作实地核对，不能以量度图中尺寸作准，如发现与现场实际尺寸有出入请与本公司联系。
- 所有隐藏结构均需按照国家防火

映騰室內設計有限公司
ETON Design Company Limited



ETON
DESIGN

TEL: 0754-88461133 FAX: 0754-88463382
E-mail: HYT886@21cn.com
QQ: 767719615
Add: 汕头市龙湖区榕江路四号金华大厦六零四室

DATE	
DATE	
DATE	
DATE	
DATE	
DATE	2021-09-24

项目 ISSUES

达源派出所
室内装饰工程

图案内容
DRAWING TITLE
三层平面索引图

制图: 000

设计:

校对:

审核:


JOR NO
图号
DRAWING NO

CLASS
P-06


SCALE 1: 100

DATE 09


[三层平面索引图 SCALE 1:100]

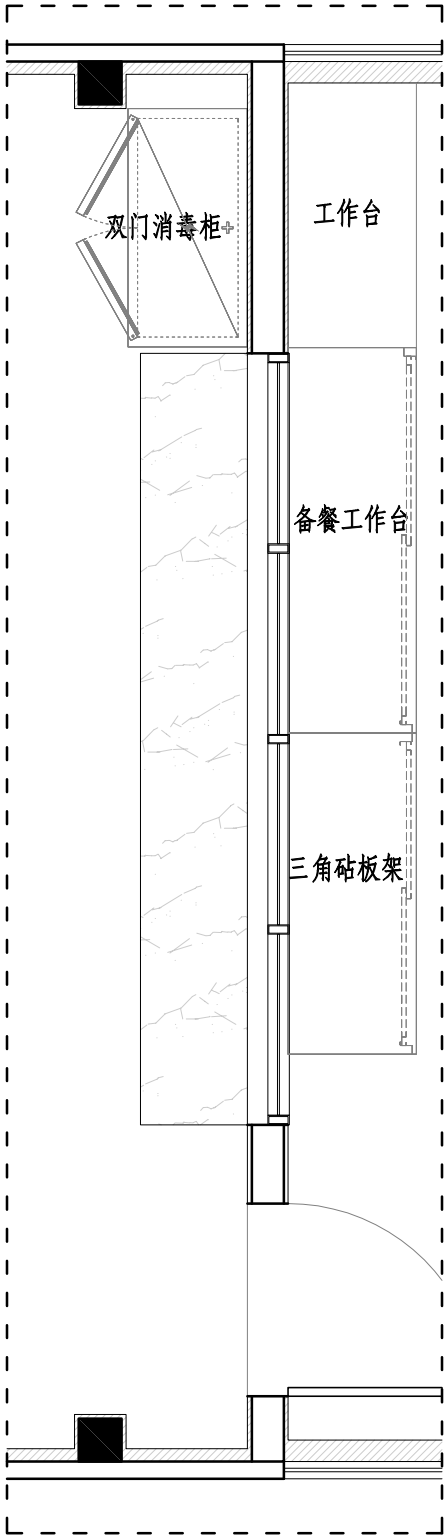


[三层食堂B立面图平面图 SCALE 1:35]

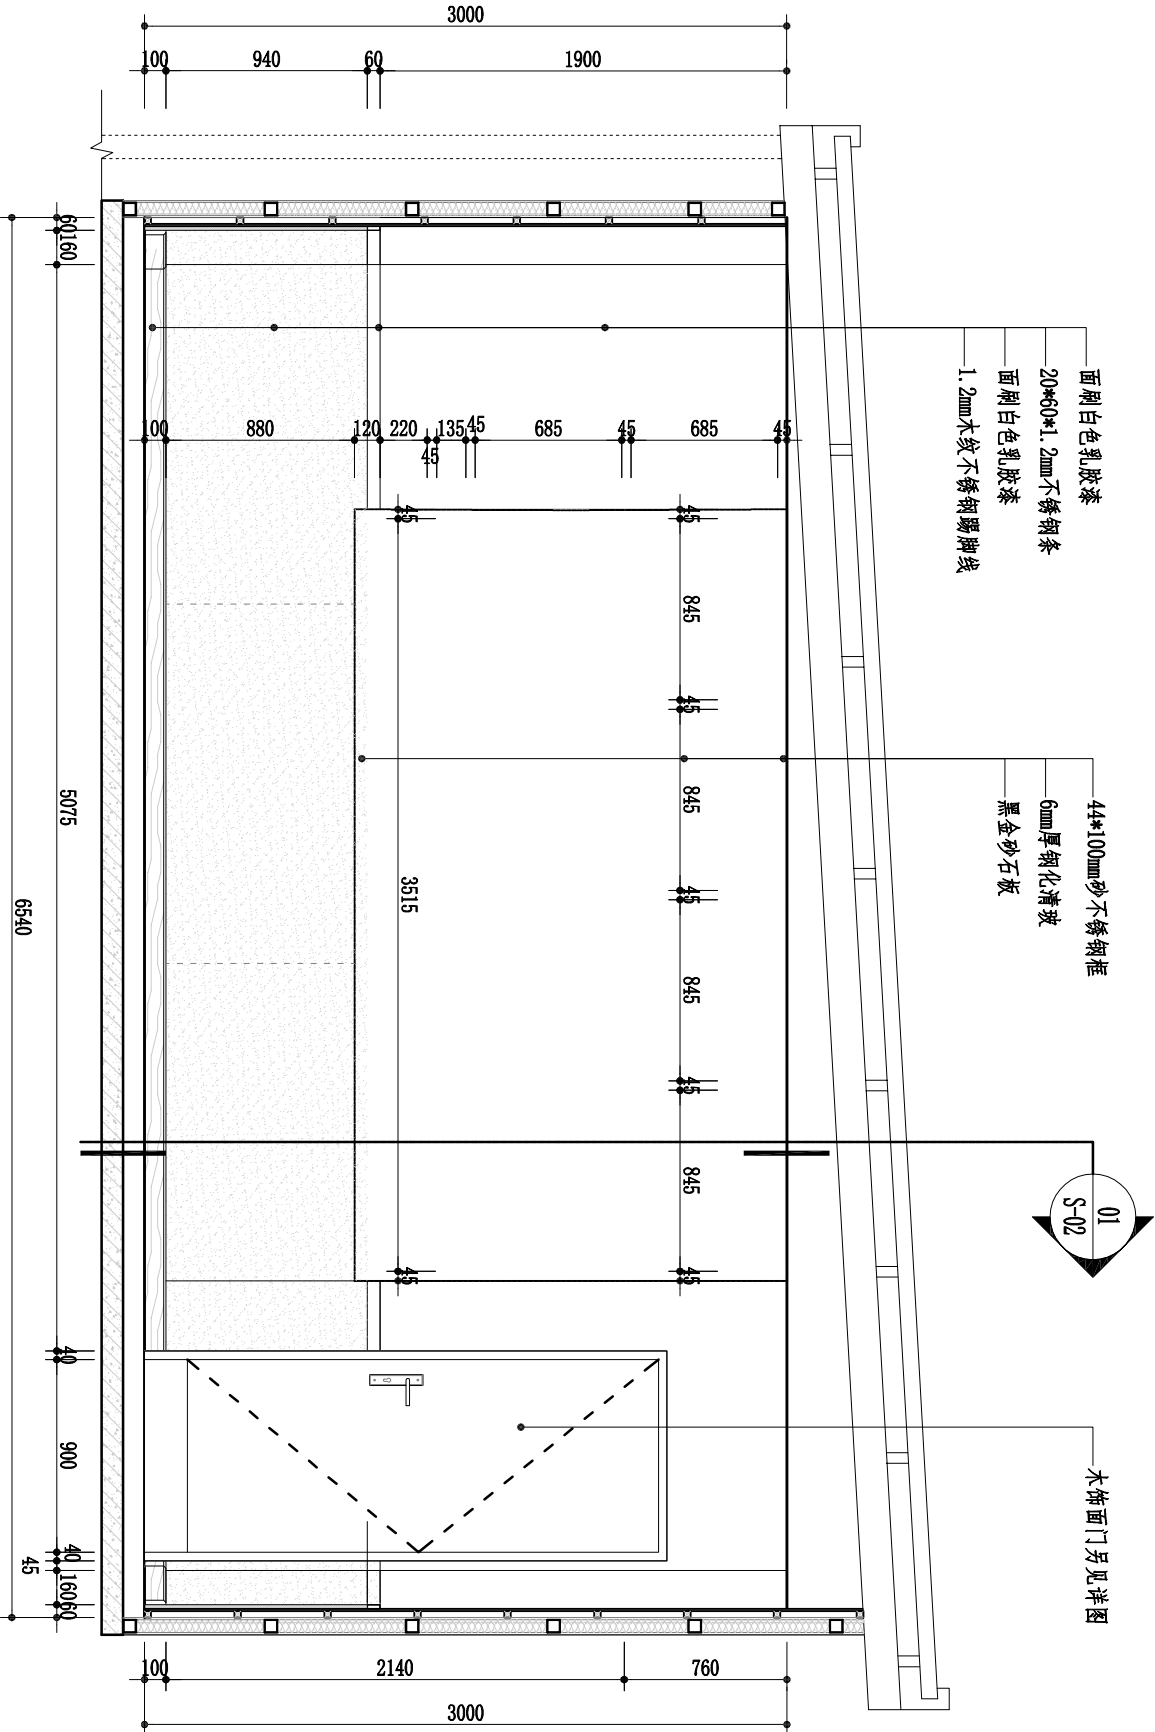

[三层食堂B立面图 SCALE 1:35]

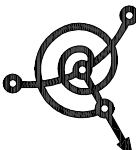备注:		● 全部设计图则及说明之版权属于本公司，未得本公司授权同意，不得使用、抄袭及复制。 ● 所有尺寸均需作实地核对，不能以量度图中尺寸作准，如发现与现场实际尺寸有出入请与本公司联系。 ● 所有隐蔽结构均需按国家防火	
映腾室内设计有限公司 ETON Design Company Limited			
			
TEL:0754-88461133 FAX:0754-88463382 E-mail: HYT886@21cn.com QQ: 767719615 Add: 汕头市龙湖区榕江路口金华大厦六零四室			
DATE			
DATE			
DATE			
DATE			
DATE			
DATE	2021-08-24		
项目 ISSUES			
达濠派出所			
室内装饰工程			
图 案 内 容 DRAWING TITLE 三层食堂B立面图			
制图: 114			
设计:			
校对:			
审核:			
JOR NO	图号 DRAWING NO		
CLASS	E-02		
SCALE 1: 35			
DATE	11		

斜线填充位置不修改

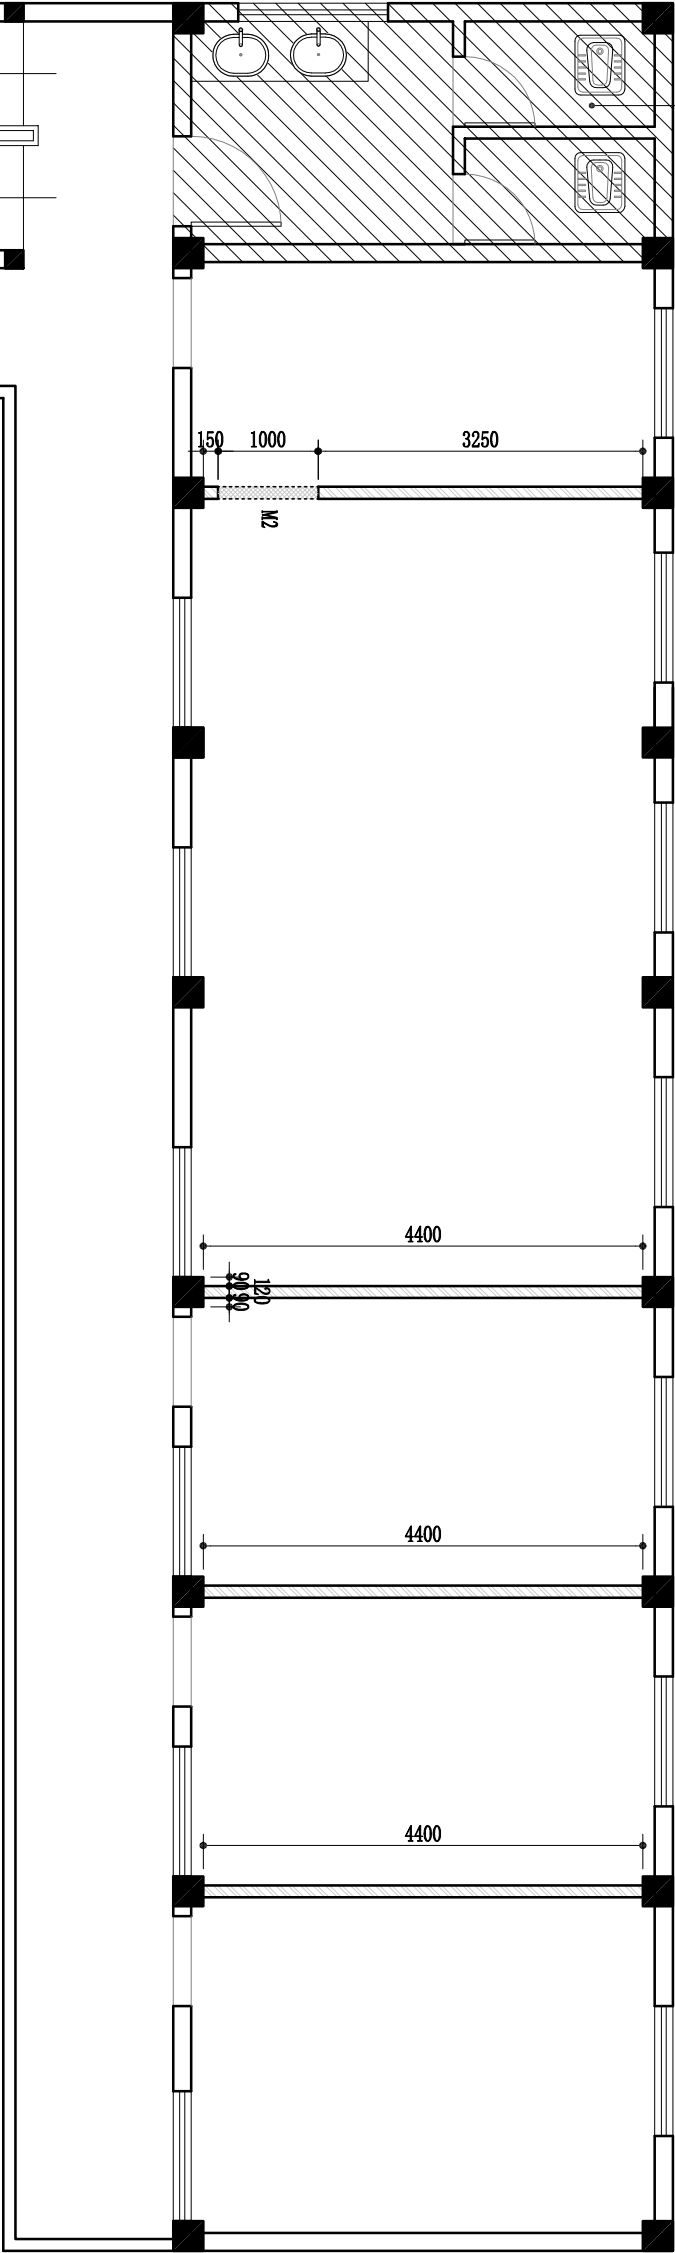

墙体图例


图例	说明
	原建筑柱及剪力墙
	原建筑砌体墙
	新砌墙体 (150mm厚)
	新砌墙体 (120mm厚)
	新砌墙体 (60mm厚)
	新砌轻钢龙骨墙体 (120mm厚)
	包门头
M1	见光700
M2	见光900
M3	见光1300

图 案 内 容		图号 DRAWING NO
DRAWING TITLE		
二 层 墙 路 图		
制 图: 114		
设 计:		
校 对:		P-02
审 核:		
JDR NO		
CLASS		SCALE 1: 100
SCALE 1: 100		

备注:

- 全部设计图例及说明之版权属于本公司，未得本公司授权同意，不得进行使用、抄袭及复制。
- 所有尺寸均需作实地核对，不能以量度图中尺寸作准，如发现与现场实际尺寸有出入请与本公司联系。
- 所有隐蔽结构均需按国家防火

ETON 室内设计有限公司
ETON Design Company Limited

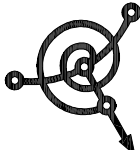

ETON
DESIGN

TEL: 0754-88461133 FAX: 0754-88463382
E-mail: HYT886@21cn.com
QQ: 767719615
Add: 汕头市龙湖区榕江路西号金华大厦六零四室

DATE	
DATE	
DATE	
DATE	
DATE	
DATE	2021-09-24

项目 ISSUES

达源派出所
室内装饰工程