




檐口节点图1

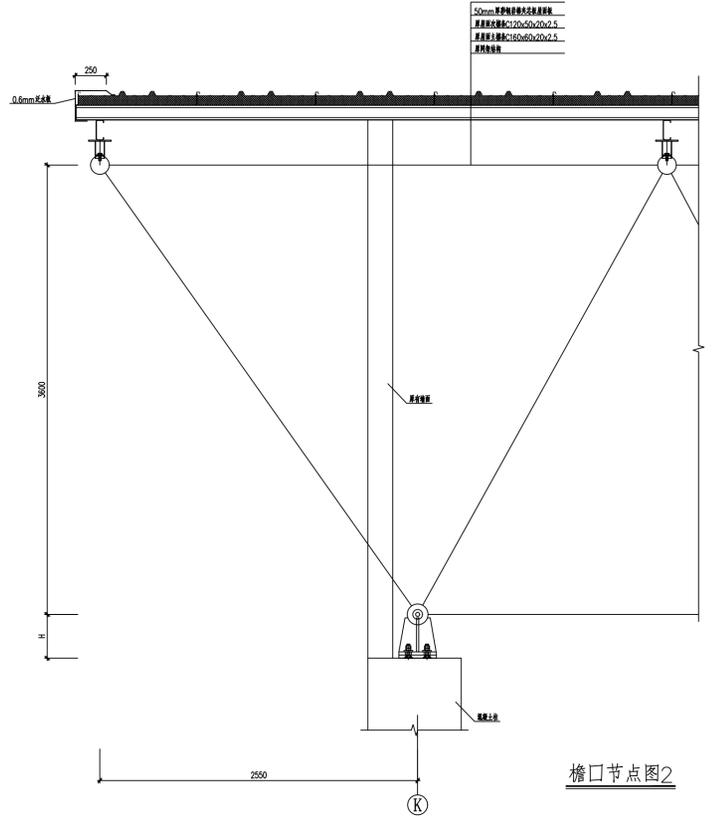


檐口节点图2

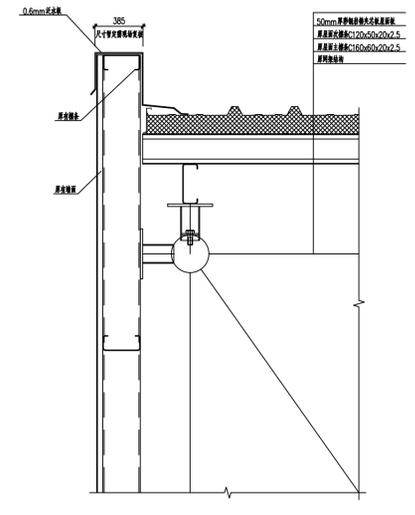


檐口节点图3

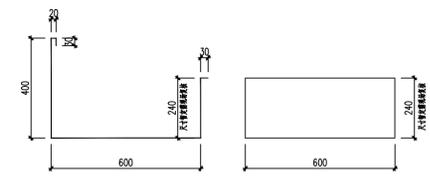


不锈钢天沟大样 1:10
3mm厚(304)

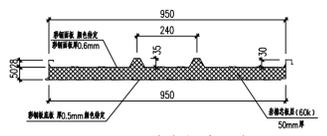


950型彩钢夹心板
50mm厚
附注: 彩钢板采用厂家实际厚度为准; 本图仅供参考。

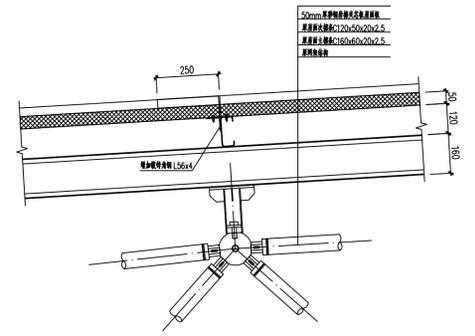


屋面顺坡搭接节点 1:10

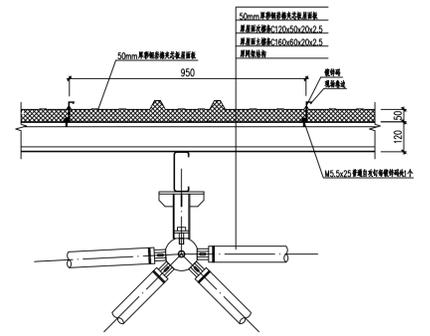


屋面板横向搭接节点 1:10

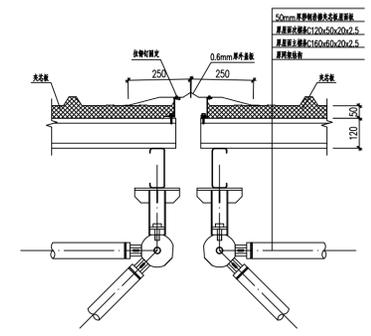


厂房分缝处屋面节点 1:10

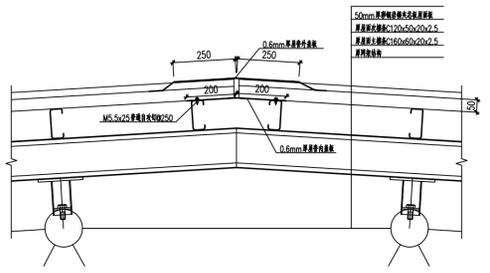


屋脊节点大样 1:10

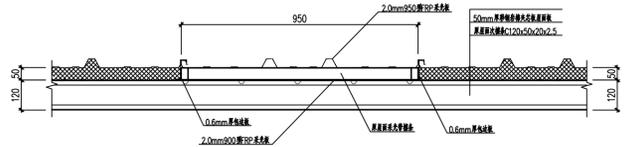


采光天窗节点大样 1:10

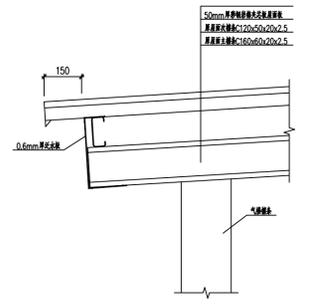

气楼屋面节点大样 1:10

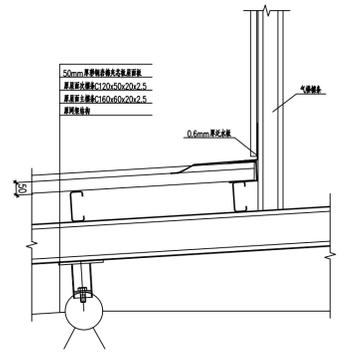

屋面与气楼连接节点大样 1:10

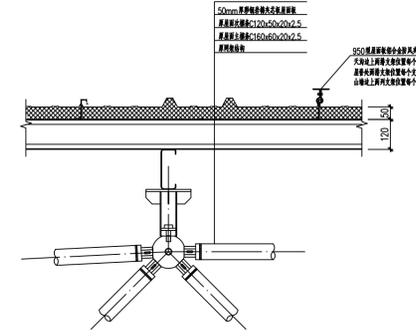


屋面周边防风夹节点示意图

修订/Revise		
序号/No.	内容/Content	日期/Date

设计单位/Design Corporation
东大设计集团
 上海东大建筑设计(集团)有限公司
 SHANGHAI DONGDA ARCHITECTURAL DESIGN (GROUP) CO., LTD.
 建筑行业甲级: A131020653 建筑行业-风景园林乙级: A21020650
 城乡规划乙级: 【沪】城规编第(142101)
 中国 上海市 杨浦区政立路28号(五角场)1209室
 Room 1209 No. 28 Zhongyuan Road Yangpu District Shanghai, China
 E-mail: dongdashijituan@163.com Tel: 021-65380948

审批/Approval	姓名/Name	日期/Date
项目负责人/Project Manager	顾庆荣	2021.01
专业负责人/Professional	顾庆荣	2021.01
设计/Design	顾重恒	2021.01
校对/Check	顾重恒	2021.01
审核/Review	顾重恒	2021.01
批准/Approve	顾重恒	2021.01

工程编号/Project No.	2021-GH-001	专业/Subject	结构/Structure
图名/Title	施工图设计/Construction Drawing Design	节点/Node	檐口/03
比例/Scale	1:100	日期/Date	2021.01
图号/Sheet No.	A 版	制图/Drawn by	顾重恒
图例/Legend	注册执业专用章/Registered Professional Seal	审核/Checked by	顾重恒

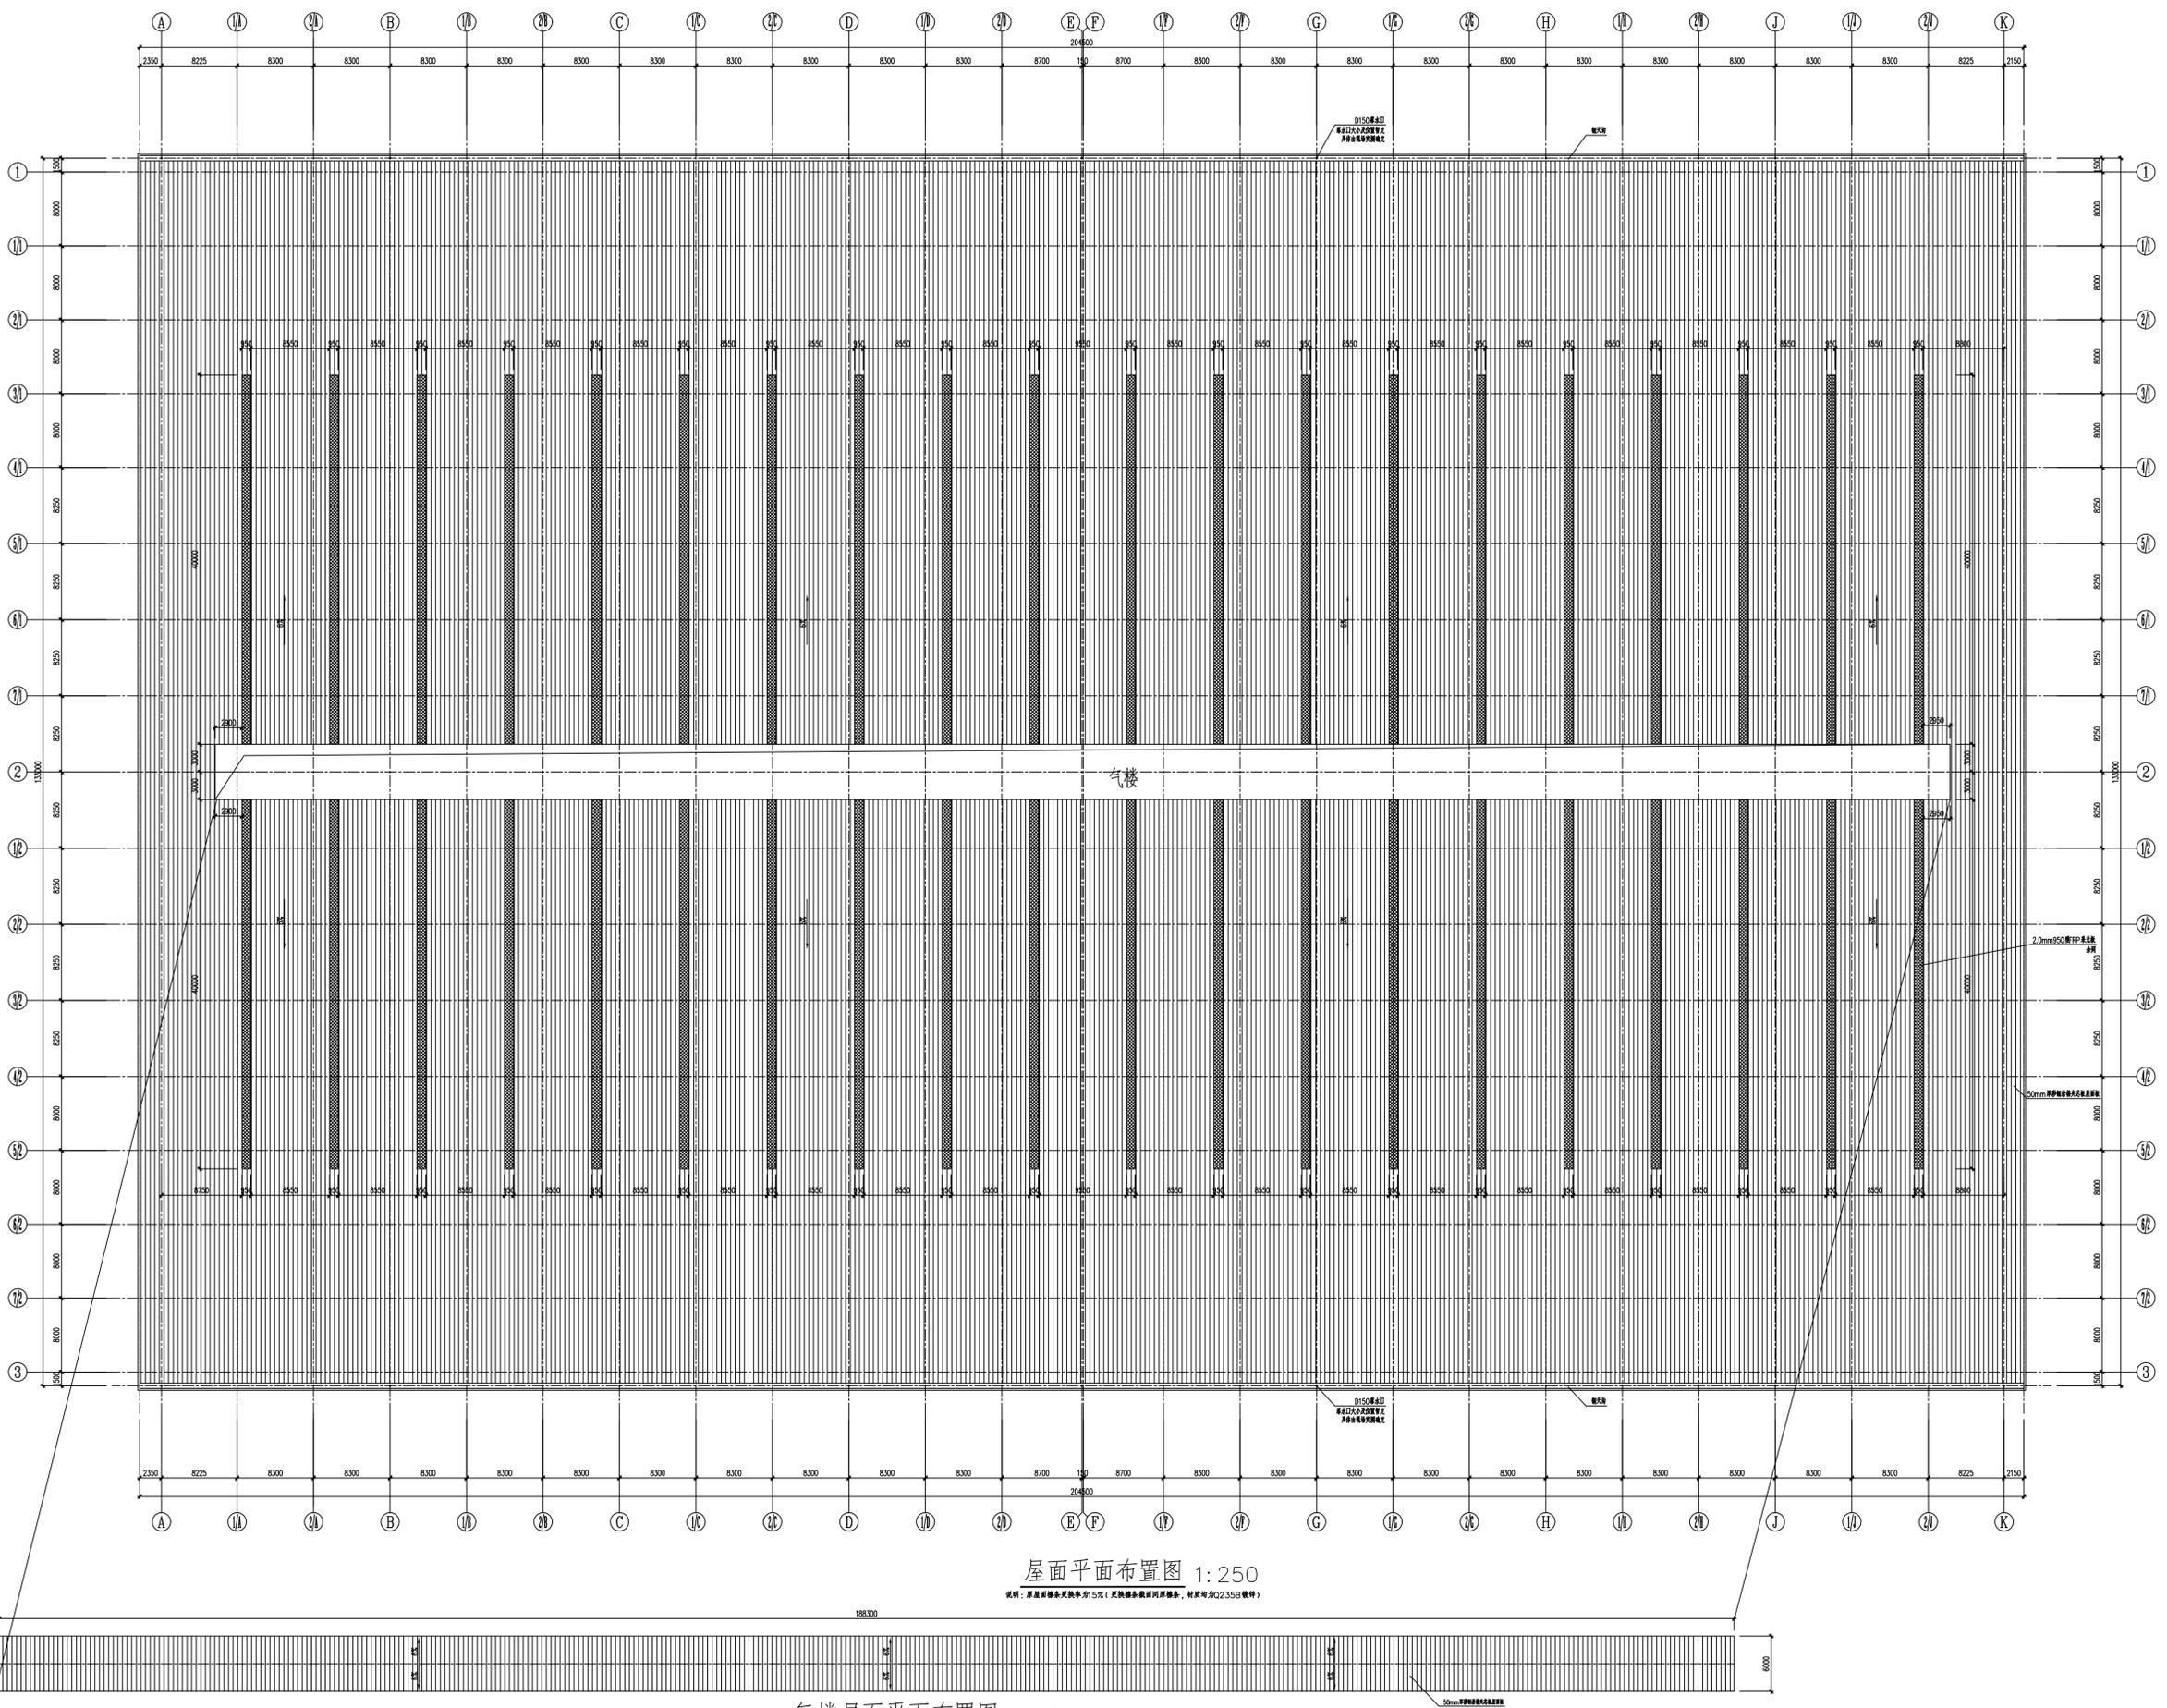

屋面平面布置图 1:250
 说明：屋面保温层厚度为15%（夹芯板厚度按实际厚度，材料按AQ235B镀锌）

气楼屋面平面布置图 1:250

修订 Record		
序号 No.	内容 Description	日期 Date

设计单位/Design Corporation
东大设计集团
 上海东大建筑设计(集团)有限公司
 SHANGHAI DONGDA ARCHITECTURAL DESIGN (GROUP) CO., LTD.
 建筑行业甲级：A131020655 市政行业、风景园林乙级：421020650
 城乡规划乙级：【P】城规编第(142101)
 中国 上海市 杨浦区政立路28号(五角场)1209室
 Room 1209 No.28 Zhengzhi Road Yangpu District Shanghai, China
 E-mail: dongdashijitai@163.com Tel: 021-65080948

审核 Approved by		
项目负责人 Project Manager		
审核 Reviewed by	顾庆荣	
专业负责人 Specialist in Charge	顾庆荣	
校对 Checked by	顾重军	
设计 Designed by		
制图 Drawn by		
绘图 Plotted by		

项目名称 Project Name	省科学院飞米基地综合试验厅		
项目编号 Project No.	屋面改造工程		
图名 Drawing Title	屋面平面布置图		
工程编号 Project No.	2021-GH-001	专业 Specialty	结构 Structure
阶段 Stage	施工图设计 Construction Drawing Design	日期 Date	2021.04
比例 Scale	1:250	日期 Date	2021.04
图次 Version	A 版	图例 Legend	